

PLAÇA MAJOR



PAVIMENT-1 DE FORMIGO PREFABRICAT
(COLOR BREINCO "SORRA")
(mateix de Plaça Esglesia)




PAVIMENT-2 DE FORMIGO PREFABRICAT
(COLOR BREINCO "GRIS CENDRA")



TIRA DE PEDRA DE GRANET GRANÍTIC
(COLOR GRIS FOSC)



ESCOCELL D'ACER CORTEM

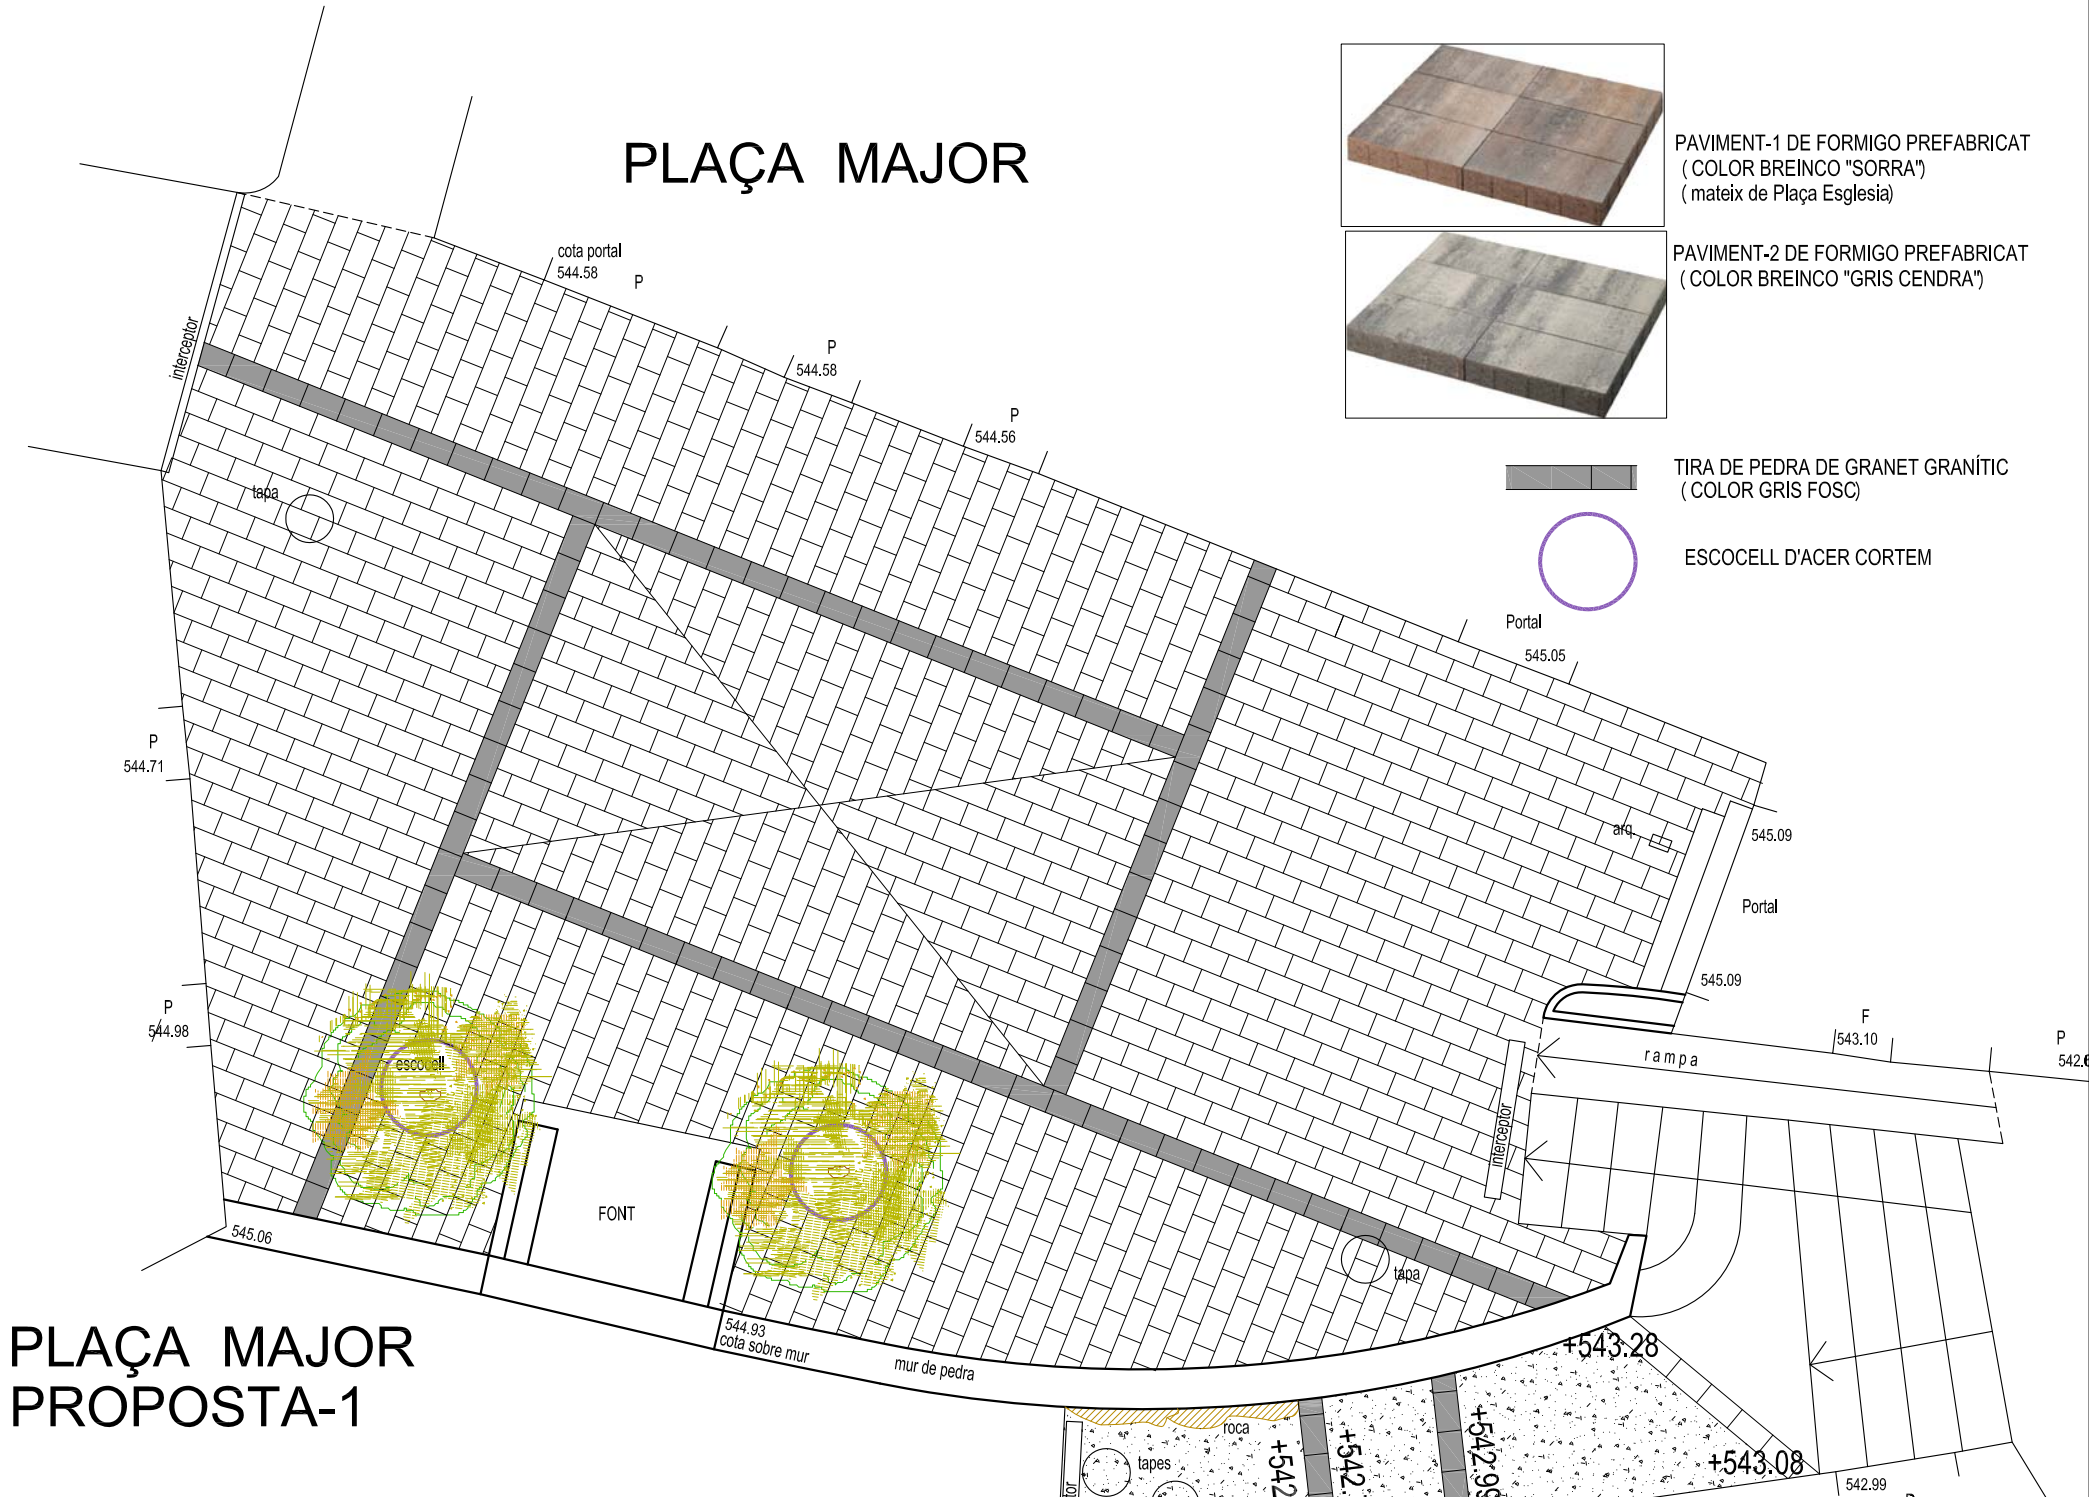

PLAÇA MAJOR PROPOSTA-1