

# PLAÇA MAJOR



PAVIMENT-1 DE FORMIGO PREFABRICAT  
(COLOR BREINCO "SORRA")  
(mateix de Plaça Esglesia)




PAVIMENT-2 DE FORMIGO PREFABRICAT  
(COLOR BREINCO "GRIS CENDRA")



TIRA DE PEDRA DE GRANET GRANÍTIC  
(COLOR GRIS FOSC)



ESCOCELL D'ACER CORTEM

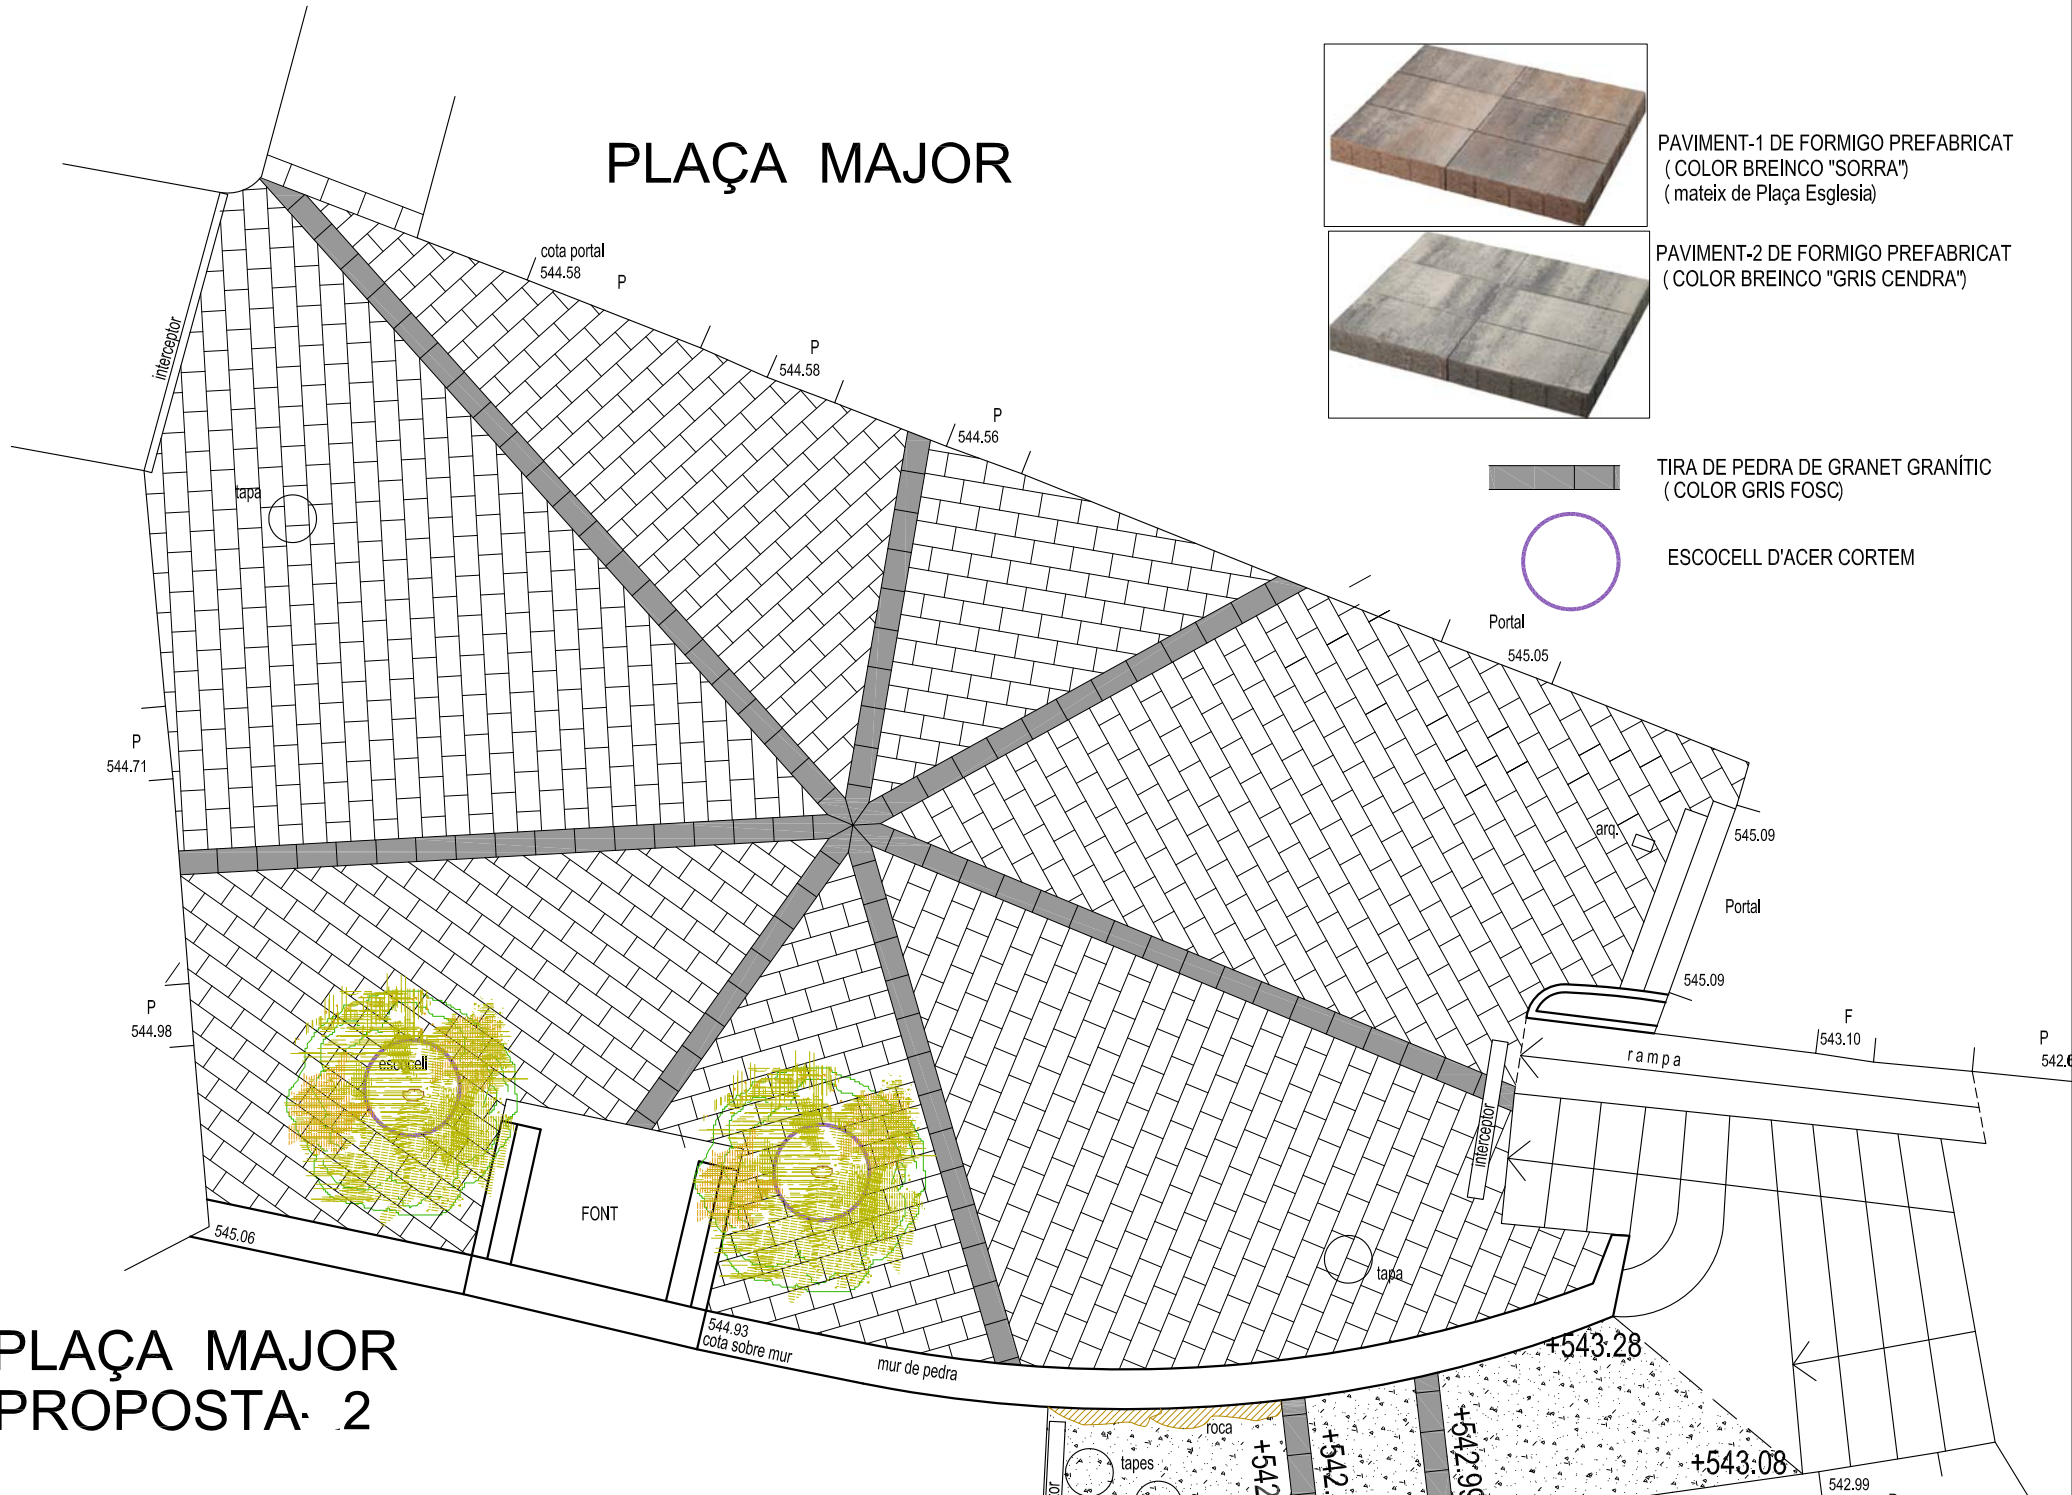

## PLAÇA MAJOR PROPOSTA 2